


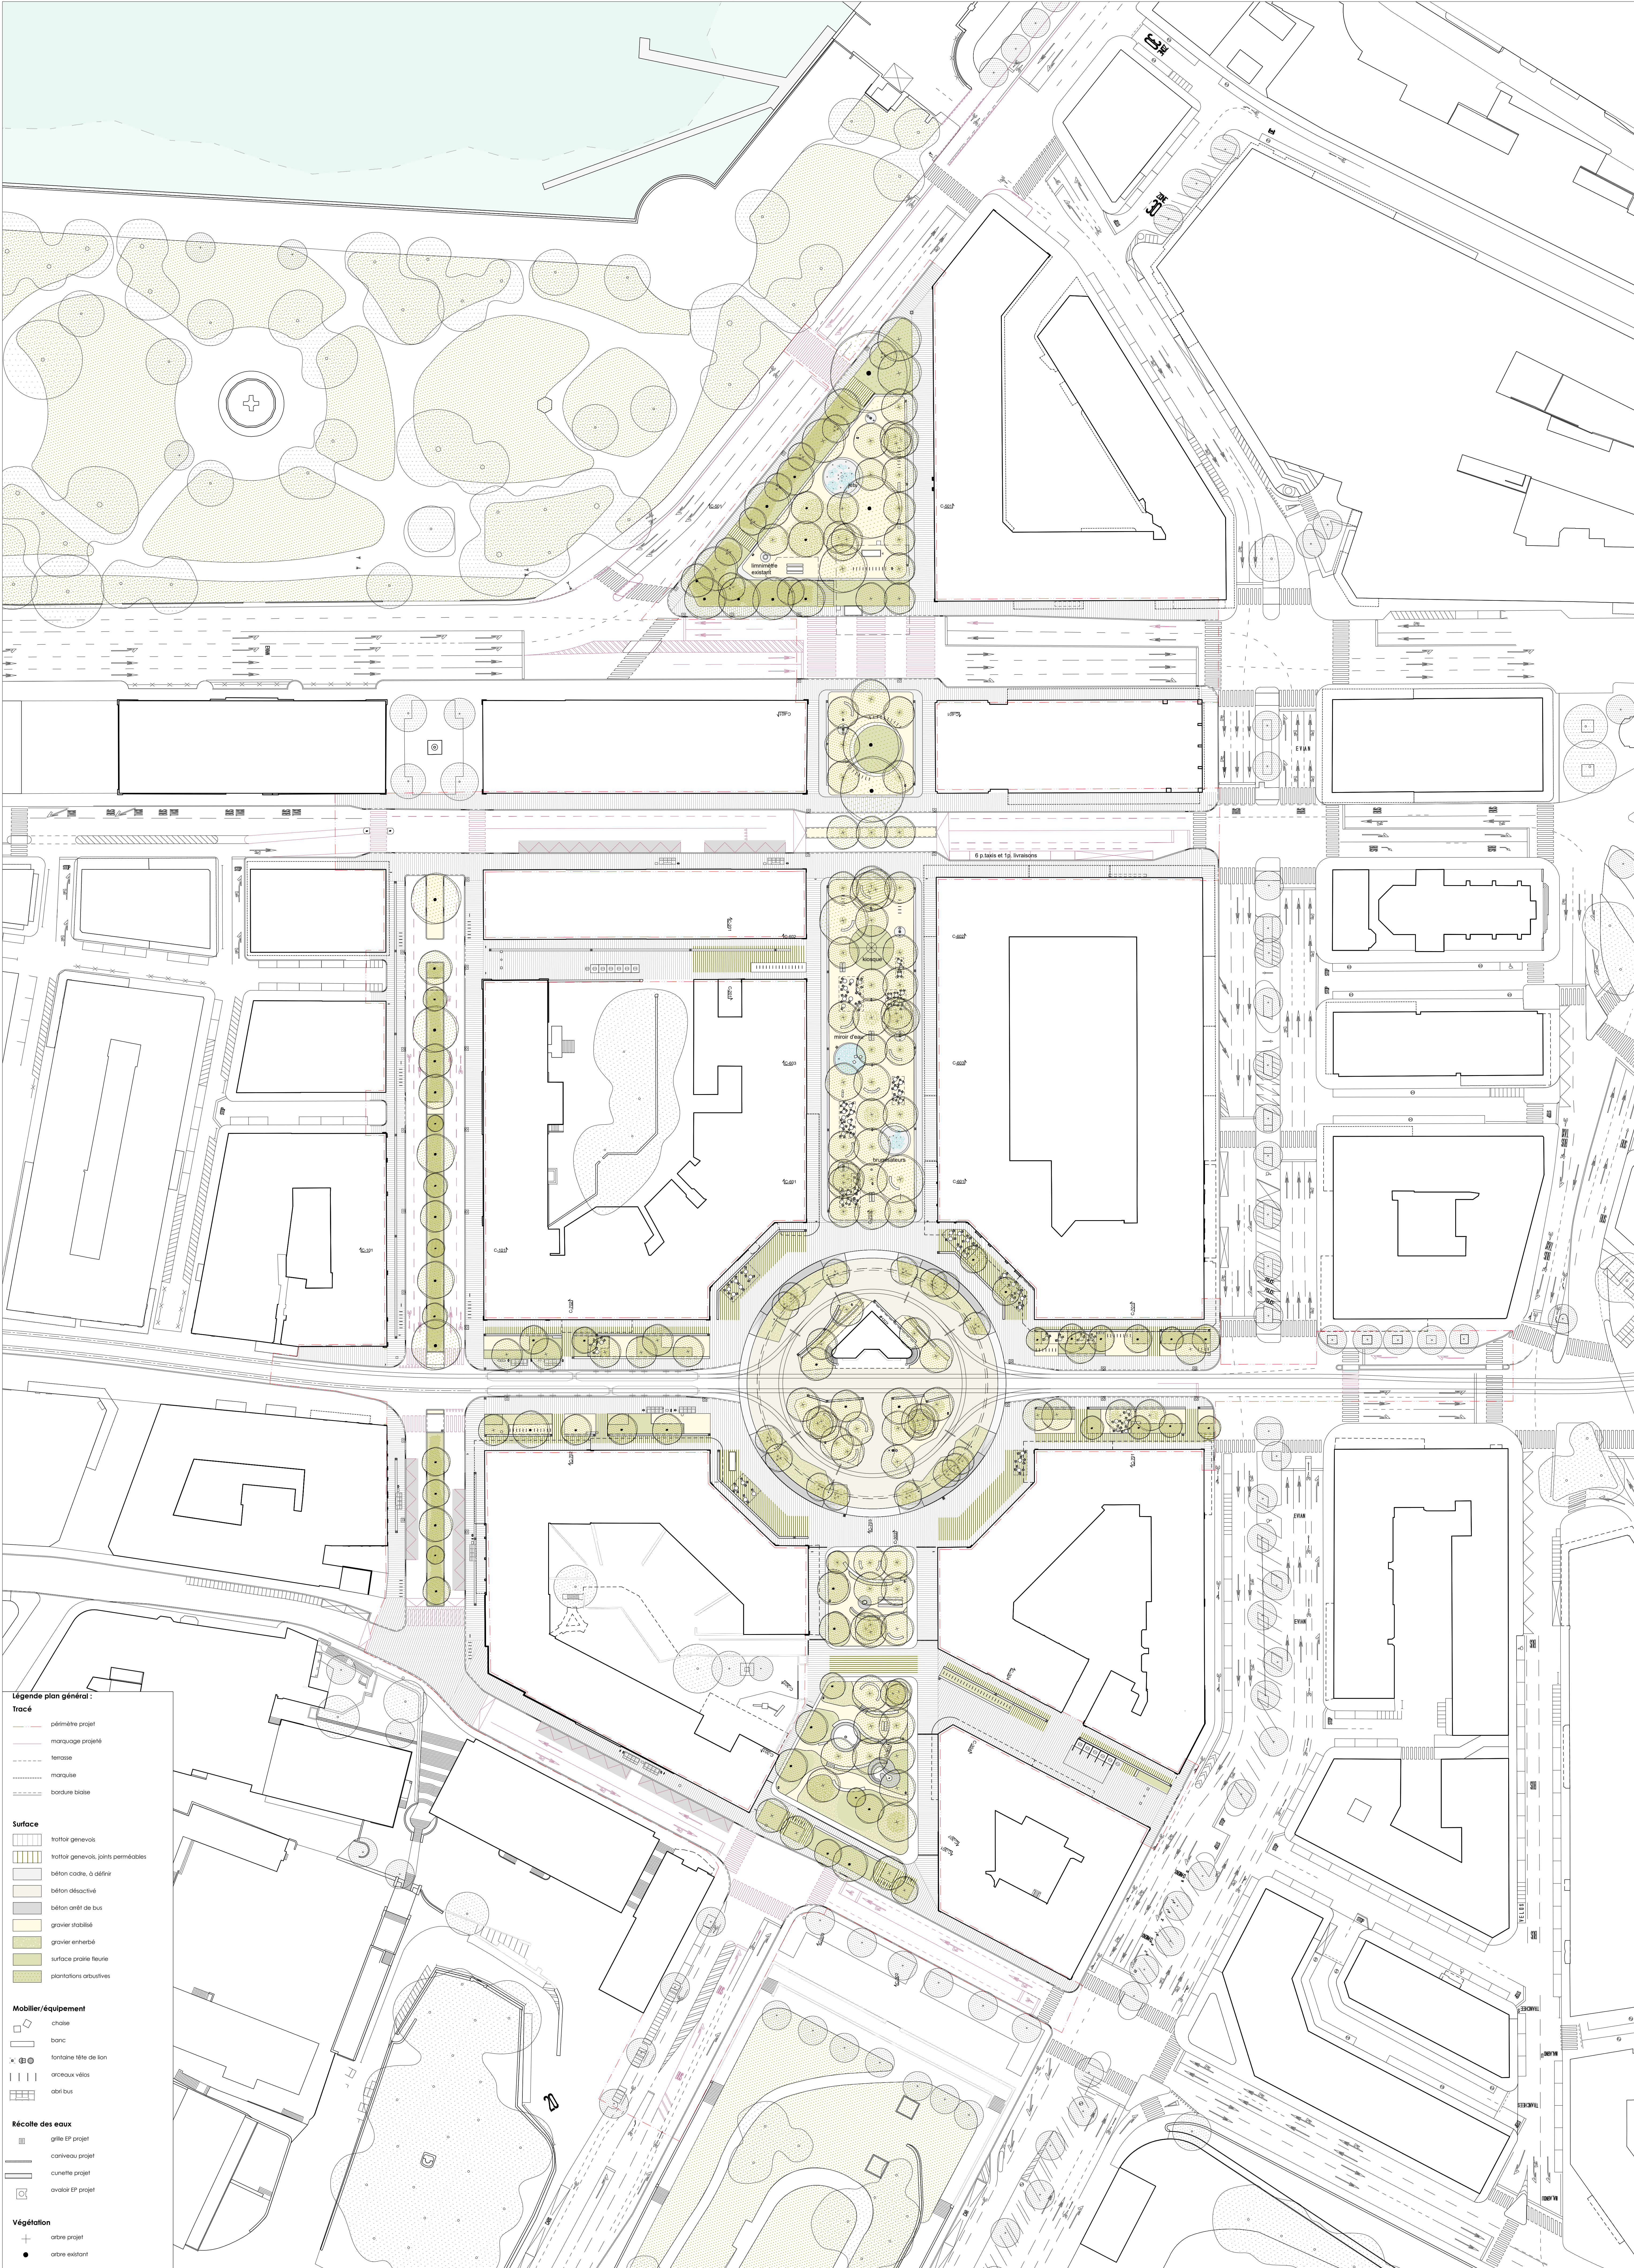

Légende plan général :

Tracé

- périmètre projet
- marquage projet
- - - - - terrasse
- - - - - marquise
- - - - - bordure blanche

Surface

- ▨ trottoir genevois
- ▨ trottoir genevois, joints perméables
- ▨ béton cadre, à définir
- ▨ béton désactivé
- ▨ béton armé de tous
- ▨ gravier stabilisé
- ▨ gravier enherbé
- ▨ surface grille fleurie
- ▨ plantations arbustives

Mobilier/équipement

- chaise
- banc
- ⊗ fontaine tête de lion
- ⊗ arcades vélos
- ⊗ abri bus

Récotte des eaux

- ▨ grille EP projet
- ▨ carrouveau projet
- ▨ cunette projet
- ▨ avaloir EP projet

Végétation

- + arbre projet
- arbre existant

Provisoire